

23-6420.1-4-6723

Verordnung des Landratsamtes Landshut über das Wasserschutzgebiet Ohu des Zweckverbandes zur Wasserversorgung der Isar-Gruppe I in den Gemarkungen Altheim und Ohu der Gemeinde Essenbach im Landkreis Landshut für die öffentliche Wasserversorgung durch den Zweckverband zur Wasserversorgung Isar-Gruppe I aus der Trinkwassergewinnungsanlage Ohu, bestehend aus den Brunnen I, Ia, II, III und IV

vom 12.04.2021

Das Landratsamt Landshut erlässt auf Grund des § 51 Abs. 1 Nr. 1 und Abs. 2 des Wasserhaushaltsgesetzes (WHG) i. d. F. der Bekanntmachung vom 31.07.2009 (BGB1 I S. 2585) zuletzt geändert durch Gesetz v. 19.06.2020 (BGB1. IS. 1408), i. V. mit Art. 31 Abs. 2 und 63 des Bayer. Wassergesetzes (BayWG) i. d. F. der Bekanntmachung vom 25. Februar 2010 (GVB1 S. 66, ber. S. 130, BayRS 753-1-UG), zuletzt geändert durch § 5 Abs. 18 des Gesetzes vom 23.12.2019 (GVB1 S. 737) folgende

Verordnung

§ 1 Allgemeines

Zur Sicherung der öffentlichen Wasserversorgung für den ZVWV Isar-Gruppe I wird in der Gemeinde Essenbach das in § 2 näher umschriebene Wasserschutzgebiet festgesetzt. Für dieses Gebiet werden die Anordnungen nach §§ 3 bis 7 erlassen.

§ 2 Schutzgebiet

- (1) das Schutzgebiet besteht aus
 - 2 Fassungsbereichen,
 - 1 engeren Schutzzone,
 - 1 weiteren Schutzzone A,
 - 1 weiteren Schutzzone B.
- (2) Die Grenzen des Schutzgebietes und der einzelnen Schutzzonen sind in dem Anhang als Anlage 1 veröffentlichten Lageplan eingetragen. Für die genaue Grenzziehung ist ein Lageplan im Maßstab 1: 5.000 maßgebend, der im Landratsamt Landshut sowie in den Räumen des Marktes Essenbach niedergelegt ist; er kann dort während der Dienststunden eingesehen werden. Die genaue Grenze der Schutzzone verläuft auf der jeweils gekennzeichneten Grundstücksgrenze oder, wenn die Schutzzonengrenze ein Grundstück schneidet, auf der der Fassung näheren Kante der gekennzeichneten Linie.
- (3) Veränderungen der Grenzen oder der Bezeichnungen der im Schutzgebiet gelegenen Grundstücke berühren die festgesetzten Grenzen der Schutzzonen nicht.
- (4) Der Fassungsbereich ist durch eine Umzäunung, die engere Schutzzone und die weiteren Schutzzonen sind, soweit erforderlich, in der Natur in geeigneter Weise kenntlich gemacht.

§ 3 Verbotene oder nur beschränkt zulässige Handlungen

(1) Es sind

		in der weiteren Schutzzone B	in der weiteren Schutzzone A	in der engeren Schutzzone
	entspricht Zone	III B	III A	II
1.	bei Eingriffen in den Untergrund (ausgenommen in Verbindung mit den nach Nr. 2 bis 6 zugelassenen Maßnahmen)			
1.1	Aufschlüsse oder Veränderungen der Erdoberfläche, auch wenn Grundwasser nicht aufgedeckt wird, vorzunehmen oder zu erweitern; insbesondere Fischeiche, Kies-, Sand- und Tongruben, Steinbrüche, Übertagebergbau und Torfstiche	nur zulässig, wenn die Schutzfunktion der Grundwasserüberdeckung hierdurch nicht wesentlich gemindert wird	verboten, ausgenommen zur Bodenbearbeitung im Rahmen der ordnungsgemäßen land-, forst- und teichwirtschaftlichen Nutzung	
1.2	Wiederverfüllung von Erdaufschlüssen, Baugruben und Leitungsgräben sowie Geländeauffüllungen	nur zulässig mit dem ursprünglichen Erdaushub im Zuge von Baumaßnahmen und sofern die Bodenaufgabe wiederhergestellt wird	verboten	
1.3	Leitungen verlegen oder erneuern (ohne Nrn. 2.1, 3.7 und 6.12)	----	verboten	
1.4	Durchführung von Bohrungen	nur zulässig für Bodenuntersuchungen bis zu 1 m Tiefe, Schlagbrunnen sind anzuzeigen	nur zulässig für Bodenuntersuchungen bis zu 1 m Tiefe	
1.5	Untertage-Bergbau, Tunnelbauten	verboten		
2.	bei Umgang mit wassergefährdenden Stoffen (siehe Anlage 2, Ziffer 1)			
2.1	Rohrleitungsanlagen zum Befördern von wassergefährdenden Stoffen zu errichten oder zu erweitern	verboten		
2.2	Anlagen nach § 62 WHG zum Umgang mit wassergefährdenden Stoffen zu errichten oder zu erweitern	nur zulässig entsprechend Anlage 2, Ziffer 2	verboten	

		in der weiteren Schutzzone B	in der weiteren Schutzzone A	in der engeren Schutzzone
entspricht Zone		III B	III A	II
2.3	Umgang mit wassergefährdenden Stoffen nach § 62 WHG außerhalb von Anlagen nach Nr. 2.2 (siehe Anlage 2, Ziffer 3)	nur zulässig für die kurzfristige (wenige Tage) Lagerung von Stoffen bis Wassergefährdungsklasse 2 in dafür geeigneten, dichten Transportbehältern bis zu je 50 Liter		verboten
2.4	Abfall i. S. d. Abfallgesetzes und bergbauliche Rückstände abzulagern (Die Behandlung und Lagerung von Abfällen fällt unter Nr. 2.2 und Nr. 2.3)	verboten		
2.5	Genehmigungspflichtiger Umgang mit radioaktiven Stoffen im Sinne des Atomgesetzes und der Strahlenschutzverordnung	----	verboten	
3.	bei Abwasserbeseitigung und Abwasseranlagen			
3.1	Abwasserbehandlungsanlagen zu errichten oder zu erweitern einschließlich Kleinkläranlagen	nur mit biologischer Reinigungsstufe zulässig - für Klärbecken und -gruben in monolithischer Bauweise, - für Teichanlagen und Pflanzenbeete mit künstlicher Sohlabdichtung, wenn die Dichtheit und Standicherheit durch geeignete Konzeption, Bauausführung und Bauabnahme sichergestellt ist	verboten	
3.2	Regen- oder Mischwasserentlastungsbauwerke zu errichten oder zu erweitern	----	verboten	
3.3	Trockenaborte	----	nur zulässig, wenn diese nur vorübergehend aufgestellt werden und mit dichtem Behälter ausgestattet sind	verboten
3.4	Ausbringen von Abwasser	verboten, ausgenommen gereinigtes Abwasser aus dem Ablauf von Kleinkläranlagen zusammen mit Gülle oder Jauche zur landwirtschaftlichen Verwertung		verboten

		in der weiteren Schutzzone B	in der weiteren Schutzzone A	in der engeren Schutzzone
	entspricht Zone	III B	III A	II
3.5	Anlagen zur - Versickerung von Abwasser oder - Einleitung oder Versi- ckerung von Kühlwas- ser oder Wasser aus Wärmepumpen ins Grundwasser zu errichten oder zu er- weitern	nur zulässig zur flächenhaften Versickerung von häuslichem oder kommunalem Abwasser aus Kläranlagen < 1000 EW nach weitergehender Reini- gung entsprechend Anlage 2, Ziffer 4, wenn eine Ableitung zu aufnahmefähigen Fließge- wässern nicht möglich ist	verboten	
3.6	Anlagen zur Versicke- rung des von Dachflä- chen abfließenden Was- sers zu errichten oder zu erweitern (auf die Erlaubnispflich- tigkeit nach § 8 Abs.1 WHG i.V.m. § 1 NWFreiV wird hingewie- sen)	----	nur zulässig bei ausreichen- der Reinigung durch flä- chenhafte Versickerung über den bewachsenen Oberbo- den oder gleichwertige Fil- teranlagen ¹	verboten
3.7	Kommunale Abwasserlei- tungen und zugehörige Anlagen zu errichten oder zu erweitern	nur zulässig zum Ableiten von Abwasser, wenn die Dichtheit der Entwässerungsanlagen vor Inbetriebnahme durch Druckprobe nachgewiesen und wiederkehrend alle 5 Jahre durch Sichtprüfung und alle 10 Jahre durch Druckprobe oder anderes gleichwertiges Verfahren überprüft wird. Für Be- standsanlagen gelten ebenfalls die genannten Prüfpflichten. (Durchleiten von außerhalb des Wasserschutzgebiets ge- sammeltem Abwasser verboten)		verboten
4.	bei Verkehrswegen, Plätzen mit besonderer Zweckbestimmung, Hausgärten, sonstigen Handlungen			

¹ siehe. ATV-DVWK-Merkblatt M 153 „Handlungsempfehlungen zum Umgang mit Regenwasser“

		in der weiteren Schutzzone B	in der weiteren Schutzzone A	in der engeren Schutzzone
entspricht Zone		III B	III A	II
4.1	Straßen, Wege und sonstige Verkehrsflächen zu errichten oder zu erweitern	<ul style="list-style-type: none"> - nur zulässig für klassifizierte Straßen, wenn die „Richtlinien für bautechnische Maßnahmen an Straßen in Wasserschutzgebieten (RiSt-Wag)“ in der jeweils geltenden Fassung beachtet werden - für Ortsverbindungsstraßen bzw. innerörtliche Straßen bei breitflächigem Versickern des abfließenden Wassers - wie in Zone II 	nur zulässig, - wenn die Schutzfunktion der Grundwasserüberdeckung nicht gemindert wird - wenn die „Richtlinien für bautechnische Maßnahmen an Straßen in Wassergewinnungsgebieten (RiSt-Wag)“ in der jeweils geltenden Fassung beachtet werden - wenn die Dichtheitsprüfung von Rohrleitungen zum Ableiten von Straßenabwasser entsprechend Nr. 3.7 erfolgt - wie in Zone II	nur zulässig - für öffentliche Feld- und Waldwege, beschränkt-öffentliche Wege, Eigentümerwege und Privatwege und - bei breitflächigem Versickern des abfließenden Wassers
4.2	Eisenbahnanlagen zu errichten oder zu erweitern	zulässig, ausgenommen Rangierbahnhöfe	verboten	
4.3	Wassergefährdende auswaschbare oder auslaugbare Materialien (z. B. Schlacke, Teer, Imprägniermittel u. ä.) zum Straßen-, Wege-, Eisenbahn- oder Wasserbau zu verwenden	verboten		
4.4	Baustelleneinrichtungen, Baustofflager zu errichten oder zu erweitern	----	Zulässig, ausgenommen Baustofflager für Großbaustellen (z. B. Mehrfamilienhäuser)	verboten
4.5	Bade- oder Zeltplätze einzurichten oder zu erweitern; Camping aller Art	nur zulässig mit Abwasserentsorgung über eine dichte Sammelentwässerung unter Beachtung von Nr. 3.7	verboten	
4.6	Sportanlagen zu errichten oder zu erweitern	<ul style="list-style-type: none"> - nur zulässig mit Abwasserentsorgung über eine dichte Sammelentwässerung unter Beachtung von Nr. 3.7 - verboten für Tontaubenschießanlagen und Motorsportanlagen 	verboten	
4.7	Großveranstaltungen im Sinne von Anlage 2, Ziffer 8 durchzuführen	<ul style="list-style-type: none"> - nur zulässig mit ordnungsgemäßer Abwasserentsorgung und ausreichenden, befestigten Parkplätzen (wie z.B. bei Sportanlagen) - verboten für Geländemotorsport 	verboten	
4.8	Friedhöfe zu errichten oder zu erweitern	----	verboten	

		in der weiteren Schutzzone B	in der weiteren Schutzzone A	in der engeren Schutzzone
	entspricht Zone	III B	III A	II
4.9	Flugplätze einschl. Sicherheitsflächen, Notabwurfplätze, militärische Anlagen und Übungsplätze zu errichten oder zu erweitern	verboten		
4.10	Militärische Übungen durchzuführen	Nur Durchfahrten auf klassifizierten Straßen zulässig		verboten
4.11	Kleingartenanlagen zu errichten oder zu erweitern	—	verboten	
4.12	Anwendung von Pflanzenschutzmitteln auf Freilandflächen, die nicht land-, forstwirtschaftlich oder gärtnerisch genutzt werden (z.B. Verkehrswege, Rasenflächen, Friedhöfe, Sportanlagen)	auf das grundsätzliche Verbot nach § 12 Abs. 2 Pflanzenschutzgesetz wird hingewiesen		
4.13	Düngen mit Stickstoffdüngern auf Flächen, die nicht unter Nr. 6 fallen	nur standort- und bedarfsgerechter Düngung zulässig		nur standort- und bedarfsgerechte Düngung mit Mineraldünger zulässig
4.14	Beregnung von öffentlichen Grünanlagen, Rensport- und Golfplätzen	---		verboten
5.	bei baulichen Anlagen			
5.1	bauliche Anlagen zu errichten oder zu erweitern	nur zulässig, - wenn in eine dichte Sammelentwässerung eingeleitet wird unter Beachtung von Nr. 3.7 oder kein häusliches oder gewerbliches Abwasser anfällt - ohne Unterkellerung Eine Unterkellerung ist nur nach Einzelfallprüfung mit positivem Ergebnis möglich.		verboten
5.2	Ausweisung neuer Baugebiete	----	verboten	

		in der weiteren Schutzzone B	in der weiteren Schutzzone A	in der engeren Schutzzone
	entspricht Zone	III B	III A	II
5.3	Anlagen zum Lagern und Abfüllen von Jauche, Gülle, Silagesickersaft zu errichten oder zu erweitern ²	nur zulässig mit Leckageerkennung oder gleichwertiger Kontrollmöglichkeit der gesamten Anlage einschließlich Zuleitungen		verboten
5.4	Stallungen zu errichten oder zu erweitern ²	nur zulässig entsprechend Anlage 2, Ziffer 5 a oder Ziffer 5 b	verboten	
5.5	ortsfeste Anlagen zur Gärfutterbereitung zu errichten oder zu erweitern ²	nur zulässig mit Auffangbehälter für Silagesickersaft, Behälter für Anlagen größer 150 m ³ entsprechend Nr. 5.3		verboten
6.	bei landwirtschaftlichen, forstwirtschaftlichen und gärtnerischen Flächennutzungen			
6.1	Düngen mit Gülle, Jauche, Festmist, Gärrest aus Biogasanlagen und Festmistkompost	nur zulässig wie bei Nr. 6.2		verboten
6.2	Düngen mit sonstigen organischen und mineralischen Stickstoffdüngern (ohne Nr. 6.3)	nur zulässig, wenn die Stickstoffdüngung in zeit- und bedarfsgerechten Gaben erfolgt, insbesondere nicht auf abgeernteten Flächen ohne unmittelbar folgenden Zwischen- oder Hauptfruchtanbau. Auf die Pflicht zur standort- und bedarfsgerechten Düngung gemäß Düngeverordnung in der jeweils gültigen Fassung wird ausdrücklich hingewiesen.		
6.3	Ausbringen oder Lagern von Klärschlamm, klärschlammhaltigen Düngemitteln, Fäkalschlamm oder Gärrest bzw. Kompost aus zentralen Bioabfallanlagen	verboten, ausgenommen Kompost - mit RAL-Prüfzeugnis „geeignet für WSZ III“ - aus der Eigenkompostierung von Hausgärten		verboten
6.4	Düngung in einem jeweils 5 m breiten Pufferstreifen an beiden Ufern entlang des Sendelbachgrabens	---	verboten	---
6.5	ganzjährige Bodendeckung durch Zwischen- und Hauptfrucht	erforderlich; Eine wegen der nachfolgenden Fruchtart unvermeidbare Winterfurche darf erst ab 15.11. erfolgen. Zwischenfrucht vor Mais darf erst ab 01.04. eingearbeitet werden		

² Es wird auf den Anhang 5 „Besondere Anforderungen an Anlagen zum Lagern und Abfüllen von Jauche, Gülle, Festmist, Silagesickersäften (JGS-Anlagen)“ der Verordnung über Anlagen zum Umgang mit wassergefährdenden Stoffen und über Fachbetriebe (Anlagenverordnung - VAWs) in der jeweils geltenden Fassung hingewiesen, der nähere Ausführungen zur baulichen Gestaltung (u. a. Leckageerkennung) enthält. Arbeitsblätter mit Musterplänen sind bei der ALB Bayern e.V. erhältlich (Arbeitsblatt Nr. 10.15.04 „Lagerung von Flüssigmist“, Nr. 10.15.07 „Lagerung von Festmist“, Nr. 10.09.01 „Flachsilos und Sickersaftableitung“).

		in der weiteren Schutzzone B	in der weiteren Schutzzone A	in der engeren Schutzzone
entspricht Zone		III B	III A	II
6.6	Lagern von Festmist, Sekundärrohstoffdünger oder Mineraldünger auf unbefestigten Flächen	---	verboten, ausgenommen Kalkdünger; Mineraldünger und Schwarzkalk nur zulässig, sofern gegen Niederschlag dicht abgedeckt oder bei kurzzeitiger Lagerung (14 Tage)	verboten
6.7	Gärfutterlagerung außerhalb von ortsfesten Anlagen	nur zulässig in allseitig dichten Foliensilos bei Siliergut ohne Gärsafterwartung sowie Ballensilage		verboten
6.8	Beweidung, Freiland-, Koppel- und Pferchtierhaltung	---	nur zulässig auf Grünland ohne flächige Verletzung der Grasnarbe (siehe Anlage 2, Ziffer 6) oder für bestehende Nutzungen, die unmittelbar an vorhandene Stallungen gebunden sind	verboten
6.9	Wildfutterplätze und Wildgatter zu errichten	----		verboten
6.10	Anwendung von Pflanzenschutzmitteln aus Luftfahrzeugen oder zur Bodenentseuchung	verboten		
6.11	Beregnung landwirtschaftlich oder gärtnerisch genutzter Flächen	---	nur zulässig nach Maßgabe der Beregnungsberatung oder bis zu einer Bodenfeuchte von 70 % der nutzbaren Feldkapazität	verboten
6.12	besondere Nutzungen im Sinne von Anlage 2, Ziffer 7 neu anzulegen oder zu erweitern	----	verboten	
6.13	landwirtschaftliche Dräne und zugehörige Vorflutgräben anzulegen oder zu ändern	nur zulässig für Instandsetzungs- und Pflegemaßnahmen		verboten
6.14	Umbruch von Dauergrünland	nicht zulässig auf Niedermoor- oder Anmoorstandorten		
6.15	Nasskonservierung von Rundholz	---	verboten	

(2) Im Fassungsbereich (Schutzzone I) sind sämtliche unter den Nr. 1 bis 6 aufgeführte Handlungen verboten. Das Betreten ist nur zulässig für Handlungen im Rahmen der Wassergewinnung und -ableitung durch Befugte des Trägers der öffentlichen Wasserversorgung, die durch diese Verordnung geschützt ist, oder der von ihm Beauftragten.

§ 4 Befreiungen

- (1) Für die Erteilung von Befreiungen von den Einschränkungen, Verboten und Handlungspflichten des § 3 sowie von Duldungs- und handlungspflichten nach den §§ 6 und 7 gilt § 52 Abs. 1 Sätze 2 und 3 WHG
- (2) Die Befreiung nach § 52 Abs. 1 Satz 2 WHG ist widerruflich; sie kann mit Inhalts- und Nebenbestimmungen verbunden werden und bedarf der Schriftform.
- (3) Im Falle des Widerrufs kann das Landratsamt Landshut vom Grundstückseigentümer verlangen, dass der frühere Zustand wiederhergestellt wird, sofern es das Wohl der Allgemeinheit, insbesondere der Schutz der Wasserversorgung erfordert.
- (3) Sind für die Zwecke der Wassergewinnung und -ableitung Befreiungen von Verboten und Beschränkungen des § 3 Abs. 1 und 2 bezüglich der Nummern 3.6 und 5.1 erforderlich, so hat der Träger der öffentlichen Wasserversorgung, die durch diese Verordnung geschützt ist, oder der von ihm Beauftragte die erforderlichen Baumaßnahmen und Schutzvorkehrungen frühzeitig mit dem Wasserwirtschaftsamt abzustimmen. Für dringende Abhilfemaßnahmen in Notfällen gilt die Befreiung als erteilt, sofern zuständige Kreisverwaltungsbehörde, Wasserwirtschaftsamt und staatliches Gesundheitsamt verständigt wurden.

§ 5 Beseitigung und Änderung bestehender Einrichtungen

- (1) Die Eigentümer und Nutzungsberechtigten von Grundstücken innerhalb des Schutzgebiets haben die Beseitigung oder Änderung von Einrichtungen, die im Zeitpunkt des Inkrafttretens dieser Verordnung bestehen und deren Bestand, Errichtung, Erweiterung oder Betrieb unter die Verbote des § 3 fallen, auf Anordnung des Landratsamts Landshut zu dulden, sofern sie nicht schon nach anderen Vorschriften verpflichtet sind, die Einrichtung zu beseitigen oder zu ändern.
- (2) Für Maßnahmen nach Abs. 1 ist nach § 52 Abs. 4 i. V. m. §§ 96 bis 98 WHG und Art. 57 BayWG Entschädigung zu leisten.

§ 6 Duldungspflichten (§ 52 Abs. 1 Nrn. 2, 3 WHG)

- (1) Die Eigentümer und Nutzungsberechtigten von Grundstücken innerhalb des Schutzgebietes haben zu dulden, dass die Grenzen des Fassungsgebietes und der Schutzzonen durch Aufstellen oder Anbringen von Hinweiszeichen kenntlich gemacht werden.
- (2) Sie haben ferner die Entnahme von Boden-, Vegetations- und Wasserproben und die hierzu notwendigen Verrichtungen auf den Grundstücken im Wasserschutzgebiet durch Beauftragte des Trägers der öffentlichen Wasserversorgung, die durch diese Verordnung geschützt ist, oder Landratsamts Landshut zu dulden.
- (3) Sie haben ferner Probenahmen von im Schutzgebiet zum Einsatz bestimmten Düngemitteln und Pflanzenschutzmitteln durch Beauftragte des Landratsamtes Landshut zur Kontrolle der Einhaltung der Vorschriften dieser Verordnung zu dulden.
- (4) Sie haben ferner das Betreten der Grundstücke zur Wahrnehmung der Eigenüberwachungspflichten gemäß § 52 Abs. 1 Satz 1 Nr. 3 WHG und gemäß § 3 der Verordnung zur Eigenüberwachung von

Wasserversorgungs- und Abwasseranlagen (Eigenüberwachungsverordnung (EÜV)) in der jeweils geltenden Fassung durch

- a) Bedienstete des Trägers der öffentlichen Wasserversorgung, die durch diese Verordnung geschützt ist, oder
 - b) von ihm hiermit Beauftragte
- zu gestatten, die hierzu erforderlichen Auskünfte zu erteilen und technische Ermittlungen und Prüfungen zu ermöglichen.

§ 7 Entschädigung und Ausgleich

- (1) Soweit diese Verordnung oder eine auf Grund dieser Verordnung ergehende Anordnung erhöhte Anforderungen festsetzt, die die ordnungsgemäße land- oder forstwirtschaftliche Nutzung einschränken oder Mehraufwendungen für den Bau und den Betrieb land- oder forstwirtschaftlicher Betriebsanlagen nach Maßgabe des Art. 32 Satz 1 Nr. 2 BayWG zur Folge haben, ist für die dadurch verursachten wirtschaftlichen Nachteile ein angemessener Ausgleich gem. Art. 32 BayWG i.V. m. Art. 57 BayWG zu leisten, soweit nicht eine Entschädigungspflicht nach § 52 Abs. 4 WHG besteht. Die Höhe ergibt sich aus den zum Erreichen des Schutzzweckes tatsächlich erforderlichen Einschränkungen oder Mehraufwendungen.
- (2) Soweit diese Verordnung oder eine auf Grund dieser Verordnung ergehende Anordnung das Eigentum unzumutbar beschränkt und diese Beschränkung nicht durch eine Befreiung nach § 4 oder durch andere Maßnahmen vermieden oder ausgeglichen werden kann, ist über die Fälle des § 5 Abs. 2 hinaus nach § 52 Abs. 4, i. V. m. §§ 96 bis 98 WHG und Art. 57 BayWG Entschädigung zu leisten.

§ 8 Pflichten des Trägers der öffentlichen Wasserversorgung, die durch diese Verordnung geschützt ist (Begünstigter)

- (1) Der Begünstigte hat den Fassungsbereich wirksam gegen den Zutritt Unbefugter, gegen Zufluss von Niederschlags- und Schmelzwässern sowie vor Beeinträchtigungen der schützenden Bodendecke und ggf. der Fassungsanlagen infolge tieferer Durchwurzelung und Windwurf zu schützen. Bereits vorhandene Bäume sind bodenschonend zu entfernen, entstandene Verletzungen der Bodendecke umgehend zu beheben.
- (2) Der Begünstigte hat bei nicht öffentlichen Straßen, Wegen und Plätzen zur Kennzeichnung die Hinweiszeichen auf eigene Kosten zu beschaffen und an den Stellen anzubringen und zu unterhalten, an denen es die jeweilige Kreisverwaltungsbehörde anordnet. Dies gilt auch für oberirdische Gewässer und sonstige Stellen, an denen eine Kennzeichnung erforderlich ist.
- (3) Der Begünstigte hat die Engere Schutzzone mindestens vierteljährlich, die Weitere Schutzzone mindestens einmal pro Jahr zu begehen. Festgestellte Verstöße gegen die Anordnungen der Schutzgebietsverordnung sind in das Betriebstagebuch einzutragen und in den Jahresbericht nach § 5 EÜV aufzunehmen. Sofern eine Mängelbeseitigung in einer der Gefährdungslage und Zumutbarkeit angemessenen Frist nicht erreicht werden kann, sind das Landratsamt Landshut und das Wasserwirtschaftsamt Landshut zu verständigen.
Das Verbot der Düngung mit Gülle, Jauche, Festmist, Gärresten aus Biogasanlagen und Festmistkompost in der Engeren Schutzzone ist mindestens einmal im Monat zu kontrollieren.
Verstöße sind dem Landratsamt Landshut unverzüglich mitzuteilen.
Die Begehungen und Kontrollen sind im Jahresbericht nach § 5 EÜV zu dokumentieren.
- (4) Der Begünstigte hat die Vorlage der Aufzeichnungen gemäß § 3 Abs. 1 Nr. 4 und § 5 EÜV, i. V. m. § 52 Abs. 1 Nr. 3 WHG, jährlich vollständig und unaufgefordert vorzunehmen. Dies betrifft insbesondere auch die Daten zur Rohwasserbeschaffenheit.

§ 9 Ordnungswidrigkeiten

Nach § 103 Abs. 1 Nr. 7a, Abs. 2 WHG, Art. 74 Abs. 2 Nr. 1 BayWG kann mit Geldbuße bis zu fünfzigtausend Euro belegt werden, wer vorsätzlich oder fahrlässig

1. einem Verbot oder einer Handlungspflicht nach § 3 Abs. 1 und Abs. 2 zuwiderhandelt oder einer Pflicht nach § 8 nicht nachkommt,
2. eine im Wege einer Befreiung nach § 4 ausnahmsweise zugelassene Handlung vornimmt, ohne die mit der Befreiung verbundenen Bedingungen oder Auflagen zu befolgen.
3. Anordnungen oder Maßnahmen nach den §§ 5 und 6 nicht duldet.

§ 10 Inkrafttreten

- (1) Diese Verordnung tritt am Tage nach ihrer Bekanntmachung im Amtsblatt für den Landkreis Landshut in Kraft.
- (2) Gleichzeitig tritt die Verordnung des Landratsamtes Landshut über das Wasserschutzgebiet in der Gemeinde Essenbach (Landkreis Landshut) für die öffentliche Wasserversorgung des Zweckverbandes zur Wasserversorgung der Isar-Gruppe I vom 17.09.1985 außer Kraft.


Landshut, den 12.04.2021

Landratsamt Landshut

Gez.


Begegmann
Oberregierungsrätin



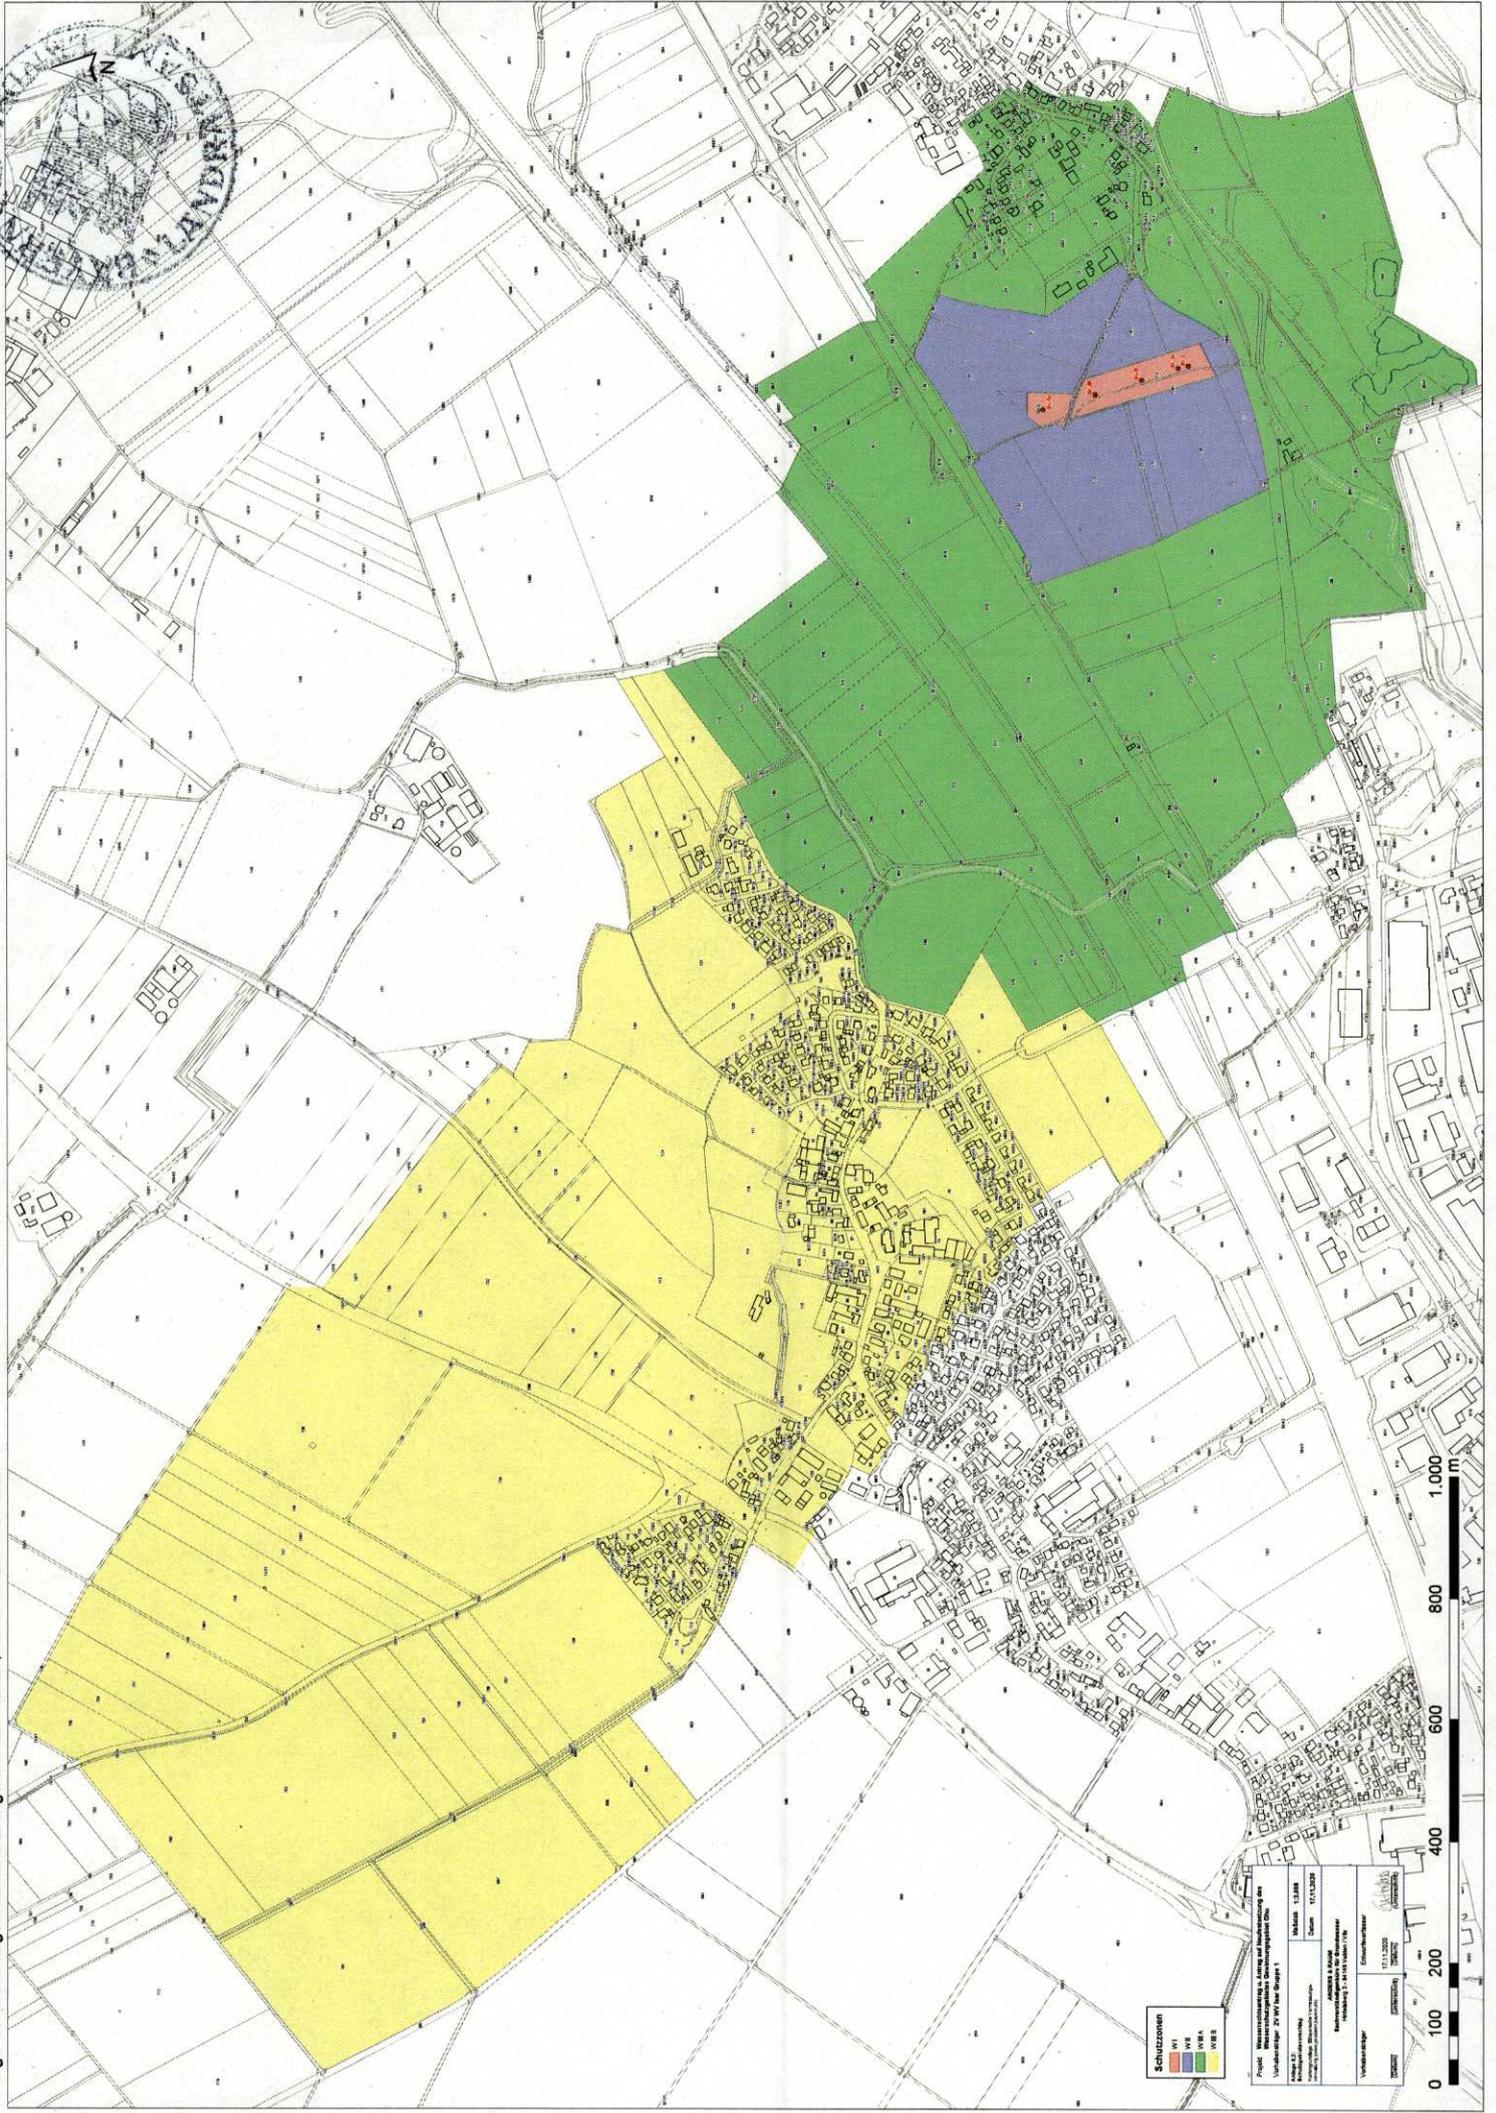

Schutzgebiete	
IV1	IV1
IV2	IV2
IV3	IV3
IV4	IV4

Projekt: Wasserwirtschaftliche Sanierung und Instandhaltung des
Verdichtungsgebietes "St. Marien" in Wien

Maßstab: 1:2.000
Datum: 12.11.2020

Verantwortung:
Verantwortung für die Inhalte:
Verantwortung für die Inhalte:
Verantwortung für die Inhalte:

0 100 200 400 600 800 1000 m

Anlage 2 zur Verordnung des Landratsamtes Landshut über das Wasserschutzgebiet Ohu des Zweckverbandes zur Wasserversorgung der Isar-Gruppe I in den Gemarkungen Altheim und Ohu der Gemeinde Essenbach im Landkreis Landshut für die öffentliche Wasserversorgung durch den Zweckverband zur Wasserversorgung Isar-Gruppe I aus der Trinkwassergewinnungsanlage Ohu, bestehend aus den Brunnen I, Ia, II, III und IV vom 12.04.2021, Az.: 23-6420.1-4-6723

Maßgaben zu § 3 Abs. 1, Nr. 2, 3, 5 und 6

1. Wassergefährdende Stoffe (zu Nr. 2)

Es ist die jeweils aktuelle Fassung der „Verordnung über Anlagen zum Umgang mit wassergefährdenden Stoffen –AwSV-“ zu beachten.

2. Anlagen zum Umgang mit wassergefährdenden Stoffen (zu Nr. 2.2)

Im Fassungsbereich und in der engeren Schutzzone sind Anlagen zum Umgang mit wassergefährdenden Stoffen nicht zulässig.

In der weiteren Schutzzone sind nur zulässig:

oberirdische Anlagen der Gefährdungsstufen A bis C, die in einem Auffangraum aufgestellt sind, sofern sie nicht doppelwandig ausgeführt und mit einem Leckanzeigergerät ausgerüstet sind; der Auffangraum muss das maximal in den Anlagen vorhandene Volumen wassergefährdender Stoffe aufnehmen können,

unterirdische Anlagen der Gefährdungsstufen A und B, die doppelwandig ausgeführt und mit einem Leckanzeigergerät ausgerüstet sind.

Die Prüfpflicht richtet sich nach der AwSV.

Unter Nr. 2.2 können auch Abfälle z.B. im Zusammenhang mit Kompostieranlagen oder Wertstoffhöfen fallen. An die Bereitstellung von Hausmüll aus privaten Haushalten zur regelmäßigen Abholung (z. B. Mülltonnen) werden keine besonderen Anforderungen gestellt.

3. Umgang mit wassergefährdenden Stoffen außerhalb von Anlagen (zu Nr. 2.3)

Von der Nr. 2.3 sind nicht berührt:

- Düngung, Anwendung von Pflanzenschutzmitteln etc. nach den Maßgaben der Nr. 4.12, 4.13, 6.1, 6.2, 6.6 und 6.7,
- Straßensalzung im Rahmen des Winterdienstes,
- das Mitführen und Verwenden von Betriebsstoffen für Fahrzeuge und Maschinen,
- Kleinmengen für den privaten Hausgebrauch,
- Kompostierung im eigenen Garten.

Entsprechend der AwSV werden an Abfüllplätze von Heizölverbraucheranlagen über die betrieblichen Anforderungen hinaus keine Anforderungen gestellt.

Wassergefährdende Stoffe

Für Stoffe, deren Wassergefährdungsklasse (WGK) nicht sicher bestimmt ist, wird WGK 3 zugrunde gelegt.




Im Folgenden werden einige in Haushalt, Landwirtschaft und Industrie gebräuchliche Stoffe und deren Einstufung in die jeweilige Wassergefährdungsklasse gemäß AwSV beispielhaft aufgeführt. Ebenso sind viele Abfälle wassergefährdende Stoffe.

WGK 1	WGK 2	WGK 3
schwach wassergefährdende Stoffe	deutlich wassergefährdende Stoffe	stark wassergefährdende Stoffe
Biodiesel ¹⁾ ; schweres Heizöl reine Schmieröle auf Mineralölbasis Ethanol (Alkohol, Brennspritus) Glykol (in Kühlmitteln) Essigsäure (Entkalker) Salzsäure Schwefelsäure (z.B. in Autobatterien) Auftausalz, Viehsalz Düngemittel wie Flüssigdünger AHL Ammoniumnitrat, -sulfat Kaliumnitrat, -sulfat Dicyandiamid (DIDIN)	Dieselkraftstoff; leichtes Heizöl Schmieröle auf Mineralölbasis mit Zusätzen (Motorenöl, Hydrauliköl, Getriebeöl) Dichlormethan (in Abbeizmitteln) Formaldehyd (als Konservierungsmittel in Lacken und Klebern) Natriumhypochlorit (Chlorbleichlauge) Toluol, Xylol (in sog. Nitroverdünnern) einige Pflanzenschutzmittel, z.B. Terbutylazin Bentazon Ethephon	Ottokraftstoffe (Benzin, Super) Altöle einige Lösungsmittel, z.B. Tetrachlorethen (chem. Reinigung) Trichlorethen (zur Metallentfettung) Quecksilber Teer (Abdichtmittel) die meisten Pflanzenschutzmittel, z.B. Cypermethrin Lindan Isoproturon

Anlagen zum Umgang mit wassergefährdenden Stoffen nach AwSV

Volumen in m ³ (für flüssige Stoffe) bzw. Masse in t (für feste und gasförmige Stoffe)	Wassergefährdungsklasse (WGK)		
	1	2	3
bis 0,22 m ³ oder 0,2 t	Stufe A	Stufe A	Stufe A
mehr als 0,22 m ³ oder 0,2 t bis 1 t	Stufe A	Stufe A	Stufe B
mehr als 1 bis 10	Stufe A	Stufe B	Stufe C
mehr als 10 bis 100	Stufe A	Stufe C	Stufe D
mehr als 100 bis 1000	Stufe B	Stufe D	Stufe D
mehr als 1 000	Stufe C	Stufe D	Stufe D

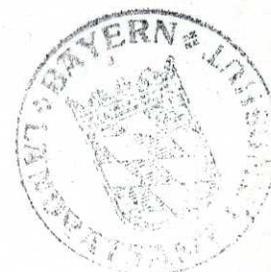

4. Anlagen zur Versickerung von häuslichem und kommunalem Abwasser (zu Nr. 3.5)

Das Abwasser ist vor der Versickerung nach strengerem als den Mindestanforderungen gemäß Abwasserverordnung (AbwV) in der jeweils geltenden Fassung zu reinigen. Die Anforderungen richten sich dabei nach den einschlägigen Merkblättern des Bayer. Landesamtes für Wasserwirtschaft.

5. Stallungen (zu Nr. 5.4)

- Ziffer 5 a:

1. mit Flüssigmistverfahren:

Bei Stallungen für Tierbestände über 40 Dungeinheiten ist das erforderliche Speichervolumen für Gülle auf mindestens zwei Behälter aufzuteilen.

40 Dungeinheiten (= 3.200 kg Stickstoff pro Jahr) fallen bei folgenden Höchststückzahlen für einzelne Tierarten an:

- Milchkühe	40	Stück	(1 Stück = 1,0 DE)
- Mastbullen	65	Stück	(1 Stück = 0,62 DE)
- Mastkälber, Jungmastrinder	150	Stück	(1 Stück = 0,27 DE)
- Mastschweine	300	Stück	(1 Stück = 0,13 DE)
- Legehennen, Mastputen	3.500	Stück	(100 Stück = 1,14 DE)
- sonst. Mastgeflügel	10.000	Stück	(100 Stück = 0,4 DE)

Der Tierbestand darf 80 Dungeinheiten je Stallung bzw. 120 Dungeinheiten je Hofstelle nicht überschreiten. Bei mehreren Tierarten auf einer Hofstelle sind die entsprechenden Dungeinheiten aufzusummieren.

2. mit Festmistverfahren:

Bei Tierbeständen über 80 Dungeinheiten ist das erforderliche Speichervolumen für Jauche auf mindestens zwei Behälter aufzuteilen.

Der Tierbestand darf 80 Dungeinheiten je Stallung bzw. 160 Dungeinheiten je Hofstelle nicht überschreiten. Bei mehreren Tierarten auf einer Hofstelle sind die entsprechenden Dungeinheiten aufzusummieren.

3. mit gemischten Entmistungsverfahren:

Die maximalen Tierbestände je Hofstelle sind anteilig entsprechend 1. und 2. zu ermitteln.

4. Ausnahmegenehmigung

Die Erteilung einer Ausnahmegenehmigung nach § 4 ist bei bestandsgeschützten landwirtschaftlichen Betrieben möglich, wenn dies betriebsbedingt notwendig ist (Existenzsicherung) und das erhöhte Gefährdungspotential durch technische Anforderungen ausgeglichen werden kann, und sofern dadurch der Trinkwasserschutz gewährleistet ist.

- Ziffer 5 b:

Bei Gülle- bzw. Jauchekanälen ist zur jährlichen Dichtheitsprüfung eine Leckageerkennung für die Fugenbereiche entsprechend Anhang 7 Nr. 6.2 der AwSV vorzusehen.



Planbefestigte (geschlossene) Flächen, auf denen Kot und Harn anfallen, sind gemäß AwSV flüssigkeitsundurchlässig (Beton mit hohem Wassereindringwiderstand) auszuführen und jährlich durch Sichtprüfung auf Undichtigkeiten zu kontrollieren.

Bei Güllesystemen ist der Stall in hydraulisch-betrieblich abtrennbare Abschnitte zu gliedern, die einzeln auf Dichtheit prüfbar und jederzeit reparierbar sind.

Der Speicherraum für Gülle bzw. Jauche sowie die Zuleitungen sind baulich so zu gliedern, dass eine Reparatur jederzeit möglich ist. Dies kann durch einen zweiten Lagerbehälter oder eine ausreichende Speicherkapazität der Güllekanäle gewährleistet werden. Hinsichtlich der Dichtheitsprüfungen wird auf den Anhang 6 der AwSV hingewiesen.

Die einschlägigen Regeln der Technik, insbesondere DIN 1045, sind zu beachten.

Der Beginn der Bauarbeiten ist bei der Kreisverwaltungsbehörde und dem Wasserversorgungsunternehmen 14 Tage vorher anzuzeigen.

Betriebe, die durch Zusammenschluss oder Teilung aus einem in Zone III A vorhandenen Anwesen entstehen, gelten ebenfalls als „in dieser Zone bereits vorhandene Anwesen“.

6. Beweidung, Freiland-, Koppel- und Pferchtierhaltung (zu Nr. 6.8)

Eine flächige Verletzung der Grasnarbe liegt dann vor, wenn das wie bei herkömmlicher Rinderweide unvermeidbare Maß (linienförmige oder punktuelle Verletzungen im Bereich von Treibwegen, Viehtränken etc.) überschritten wird.

7. Besondere Nutzungen sind folgende landwirtschaftliche, forstwirtschaftliche und gärtnerische


Nutzungen (zu Nr. 6.12):

- Weinbau
- Hopfenanbau
- Tabakanbau
- Gemüseanbau
- Zierpflanzenanbau
- Baumschulen und forstliche Pflanzgärten

Das Verbot bezieht sich nur auf die Neuanlage derartiger Nutzungen, nicht auf die Verlegung im Rahmen des ertragsbedingt erforderlichen Flächenwechsels bei gleichbleibender Größe der Anbaufläche.

8. Großveranstaltungen

Als Großveranstaltungen sind Veranstaltungen zu betrachten, die nicht vorwiegend für die ortsansässige Bevölkerung ausgelegt sind und bei denen mehr als 1000 Besucher zugleich zugelassen werden sollen (Erlaubnispflicht nach Art. 19 LStVG).

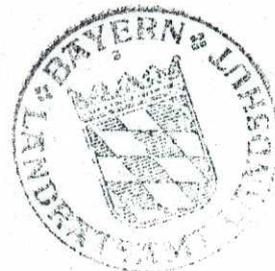

Anlage 3 zur Schutzgebietsverordnung vom 12.04.2021, Az: 23-6421.1-4-6723

Zone	Flurnummer	Gemeinde und Gemarkung
Flurstücksverzeichnis		
WI Gemeinde Essenbach und Gemarkung Ohu		
WI	116T	Gemeinde Essenbach und Gemarkung Ohu
WI	20/10	Gemeinde Essenbach und Gemarkung Ohu
WII Gemeinde Essenbach und Gemarkung Ohu		
WII	21	Gemeinde Essenbach und Gemarkung Ohu
WII	114	Gemeinde Essenbach und Gemarkung Ohu
WII	117	Gemeinde Essenbach und Gemarkung Ohu
WII	118	Gemeinde Essenbach und Gemarkung Ohu
WII	120	Gemeinde Essenbach und Gemarkung Ohu
WII	121	Gemeinde Essenbach und Gemarkung Ohu
WII	122	Gemeinde Essenbach und Gemarkung Ohu
WII	123	Gemeinde Essenbach und Gemarkung Ohu
WII	124	Gemeinde Essenbach und Gemarkung Ohu
WII	127	Gemeinde Essenbach und Gemarkung Ohu
WII	128	Gemeinde Essenbach und Gemarkung Ohu
WII	129	Gemeinde Essenbach und Gemarkung Ohu
WII	130	Gemeinde Essenbach und Gemarkung Ohu
WII	115 T	Gemeinde Essenbach und Gemarkung Ohu
WII	116/1	Gemeinde Essenbach und Gemarkung Ohu
WII	116/3	Gemeinde Essenbach und Gemarkung Ohu
WII	116/4	Gemeinde Essenbach und Gemarkung Ohu
WII	116T	Gemeinde Essenbach und Gemarkung Ohu
WII	127/1	Gemeinde Essenbach und Gemarkung Ohu
WII	128/1	Gemeinde Essenbach und Gemarkung Ohu
WII	129/1	Gemeinde Essenbach und Gemarkung Ohu
WII	130/1	Gemeinde Essenbach und Gemarkung Ohu
WII	131/1	Gemeinde Essenbach und Gemarkung Ohu
WII	134/1	Gemeinde Essenbach und Gemarkung Ohu
WII	20/11	Gemeinde Essenbach und Gemarkung Ohu
WII	20/15	Gemeinde Essenbach und Gemarkung Ohu
WII	48/9	Gemeinde Essenbach und Gemarkung Ohu
WIII A Gemeinde Essenbach und Gemarkung Ohu		
WIII A	11	Gemeinde Essenbach und Gemarkung Ohu
WIII A	12	Gemeinde Essenbach und Gemarkung Ohu
WIII A	13	Gemeinde Essenbach und Gemarkung Ohu
WIII A	14	Gemeinde Essenbach und Gemarkung Ohu
WIII A	15	Gemeinde Essenbach und Gemarkung Ohu
WIII A	16	Gemeinde Essenbach und Gemarkung Ohu
WIII A	18	Gemeinde Essenbach und Gemarkung Ohu
WIII A	19	Gemeinde Essenbach und Gemarkung Ohu
WIII A	20	Gemeinde Essenbach und Gemarkung Ohu
WIII A	22	Gemeinde Essenbach und Gemarkung Ohu
WIII A	23	Gemeinde Essenbach und Gemarkung Ohu
WIII A	24	Gemeinde Essenbach und Gemarkung Ohu
WIII A	31	Gemeinde Essenbach und Gemarkung Ohu
WIII A	32	Gemeinde Essenbach und Gemarkung Ohu



Zone	Flurnummer	Gemeinde und Gemarkung
WIII A	33	Gemeinde Essenbach und Gemarkung Ohu
WIII A	45	Gemeinde Essenbach und Gemarkung Ohu
WIII A	46	Gemeinde Essenbach und Gemarkung Ohu
WIII A	48	Gemeinde Essenbach und Gemarkung Ohu
WIII A	101	Gemeinde Essenbach und Gemarkung Ohu
WIII A	102	Gemeinde Essenbach und Gemarkung Ohu
WIII A	106	Gemeinde Essenbach und Gemarkung Ohu
WIII A	107	Gemeinde Essenbach und Gemarkung Ohu
WIII A	109	Gemeinde Essenbach und Gemarkung Ohu
WIII A	112	Gemeinde Essenbach und Gemarkung Ohu
WIII A	113	Gemeinde Essenbach und Gemarkung Ohu
WIII A	114	Gemeinde Essenbach und Gemarkung Ohu
WIII A	125	Gemeinde Essenbach und Gemarkung Ohu
WIII A	126	Gemeinde Essenbach und Gemarkung Ohu
WIII A	131	Gemeinde Essenbach und Gemarkung Ohu
WIII A	134	Gemeinde Essenbach und Gemarkung Ohu
WIII A	664	Gemeinde Essenbach und Gemarkung Ohu
WIII A	665	Gemeinde Essenbach und Gemarkung Ohu
WIII A	667	Gemeinde Essenbach und Gemarkung Ohu
WIII A	676	Gemeinde Essenbach und Gemarkung Ohu
WIII A	677	Gemeinde Essenbach und Gemarkung Ohu
WIII A	678	Gemeinde Essenbach und Gemarkung Ohu
WIII A	679	Gemeinde Essenbach und Gemarkung Ohu
WIII A	680	Gemeinde Essenbach und Gemarkung Ohu
WIII A	681	Gemeinde Essenbach und Gemarkung Ohu
WIII A	683	Gemeinde Essenbach und Gemarkung Ohu
WIII A	1/14	Gemeinde Essenbach und Gemarkung Ohu
WIII A	107/2	Gemeinde Essenbach und Gemarkung Ohu
WIII A	107/3	Gemeinde Essenbach und Gemarkung Ohu
WIII A	107/4	Gemeinde Essenbach und Gemarkung Ohu
WIII A	107/5	Gemeinde Essenbach und Gemarkung Ohu
WIII A	107/6	Gemeinde Essenbach und Gemarkung Ohu
WIII A	111/1	Gemeinde Essenbach und Gemarkung Ohu
WIII A	132/5	Gemeinde Essenbach und Gemarkung Ohu
WIII A	28T	Gemeinde Essenbach und Gemarkung Ohu
WIII A	132T	Gemeinde Essenbach und Gemarkung Ohu
WIII A	132/8T	Gemeinde Essenbach und Gemarkung Ohu
WIII A	14/1	Gemeinde Essenbach und Gemarkung Ohu
WIII A	16/3	Gemeinde Essenbach und Gemarkung Ohu
WIII A	17/1	Gemeinde Essenbach und Gemarkung Ohu
WIII A	17/10	Gemeinde Essenbach und Gemarkung Ohu
WIII A	17/11	Gemeinde Essenbach und Gemarkung Ohu
WIII A	17/2	Gemeinde Essenbach und Gemarkung Ohu
WIII A	17/3	Gemeinde Essenbach und Gemarkung Ohu
WIII A	17/4	Gemeinde Essenbach und Gemarkung Ohu
WIII A	17/5	Gemeinde Essenbach und Gemarkung Ohu
WIII A	17/8	Gemeinde Essenbach und Gemarkung Ohu
WIII A	17/9	Gemeinde Essenbach und Gemarkung Ohu
WIII A	18/2	Gemeinde Essenbach und Gemarkung Ohu
WIII A	18/3	Gemeinde Essenbach und Gemarkung Ohu
WIII A	19/1	Gemeinde Essenbach und Gemarkung Ohu
WIII A	20/12	Gemeinde Essenbach und Gemarkung Ohu
WIII A	20/13	Gemeinde Essenbach und Gemarkung Ohu
WIII A	20/14	Gemeinde Essenbach und Gemarkung Ohu
WIII A	20/16	Gemeinde Essenbach und Gemarkung Ohu



Zone	Flurnummer	Gemeinde und Gemarkung
WIII A	477	Gemeinde Essenbach und Gemarkung Altheim
WIII A	478	Gemeinde Essenbach und Gemarkung Altheim
WIII A	480	Gemeinde Essenbach und Gemarkung Altheim
WIII A	481	Gemeinde Essenbach und Gemarkung Altheim
WIII A	145/1T	Gemeinde Essenbach und Gemarkung Altheim
WIII A	149 T	Gemeinde Essenbach und Gemarkung Altheim
WIII A	172/1	Gemeinde Essenbach und Gemarkung Altheim
WIII A	172T	Gemeinde Essenbach und Gemarkung Altheim
WIII A	173/1	Gemeinde Essenbach und Gemarkung Altheim
WIII A	173/2	Gemeinde Essenbach und Gemarkung Altheim
WIII A	174 T	Gemeinde Essenbach und Gemarkung Altheim
WIII A	180/1	Gemeinde Essenbach und Gemarkung Altheim
WIII A	183/1	Gemeinde Essenbach und Gemarkung Altheim
WIII A	217/1	Gemeinde Essenbach und Gemarkung Altheim
WIII A	221 T	Gemeinde Essenbach und Gemarkung Altheim
WIII A	256 T	Gemeinde Essenbach und Gemarkung Altheim
WIII A	257 T	Gemeinde Essenbach und Gemarkung Altheim
WIII A	272/1	Gemeinde Essenbach und Gemarkung Altheim
WIII A	277/1	Gemeinde Essenbach und Gemarkung Altheim
WIII A	278/2	Gemeinde Essenbach und Gemarkung Altheim
WIII A	278/3	Gemeinde Essenbach und Gemarkung Altheim
WIII A	284/2	Gemeinde Essenbach und Gemarkung Altheim
WIII A	284/4	Gemeinde Essenbach und Gemarkung Altheim
WIII A	445/1T	Gemeinde Essenbach und Gemarkung Altheim
WIII A	460/1	Gemeinde Essenbach und Gemarkung Altheim
WIII A	466/5	Gemeinde Essenbach und Gemarkung Altheim
WIII A	455T	Gemeinde Essenbach und Gemarkung Altheim
WIII A	472T	Gemeinde Essenbach und Gemarkung Altheim
WIII A	473T	Gemeinde Essenbach und Gemarkung Altheim
WIII A	483T	Gemeinde Essenbach und Gemarkung Altheim
WIII A	535/3	Gemeinde Essenbach und Gemarkung Altheim
WIII A	535/7	Gemeinde Essenbach und Gemarkung Altheim
WIII A	536/3T	Gemeinde Essenbach und Gemarkung Altheim
WIII A	664/1	Gemeinde Essenbach und Gemarkung Altheim
WIII B		Gemeinde Essenbach und Gemarkung Essenbach
WIII B	1071	Gemeinde Essenbach und Gemarkung Essenbach
WIII B	1071/1	Gemeinde Essenbach und Gemarkung Essenbach
WIII B		Gemeinde Essenbach und Gemarkung Altheim
WIII B	65	Gemeinde Essenbach und Gemarkung Altheim
WIII B	67	Gemeinde Essenbach und Gemarkung Altheim
WIII B	68	Gemeinde Essenbach und Gemarkung Altheim
WIII B	70	Gemeinde Essenbach und Gemarkung Altheim
WIII B	71	Gemeinde Essenbach und Gemarkung Altheim
WIII B	74	Gemeinde Essenbach und Gemarkung Altheim
WIII B	75	Gemeinde Essenbach und Gemarkung Altheim
WIII B	76	Gemeinde Essenbach und Gemarkung Altheim
WIII B	77	Gemeinde Essenbach und Gemarkung Altheim
WIII B	79	Gemeinde Essenbach und Gemarkung Altheim
WIII B	82	Gemeinde Essenbach und Gemarkung Altheim
WIII B	83	Gemeinde Essenbach und Gemarkung Altheim
WIII B	87	Gemeinde Essenbach und Gemarkung Altheim
WIII B	89	Gemeinde Essenbach und Gemarkung Altheim
WIII B	90	Gemeinde Essenbach und Gemarkung Altheim
WIII B	91	Gemeinde Essenbach und Gemarkung Altheim
WIII B	92	Gemeinde Essenbach und Gemarkung Altheim



