


Regenrückhaltebecken mit Reinigungsfunktion über die belebte Bodenoberzone

Sickerbecken

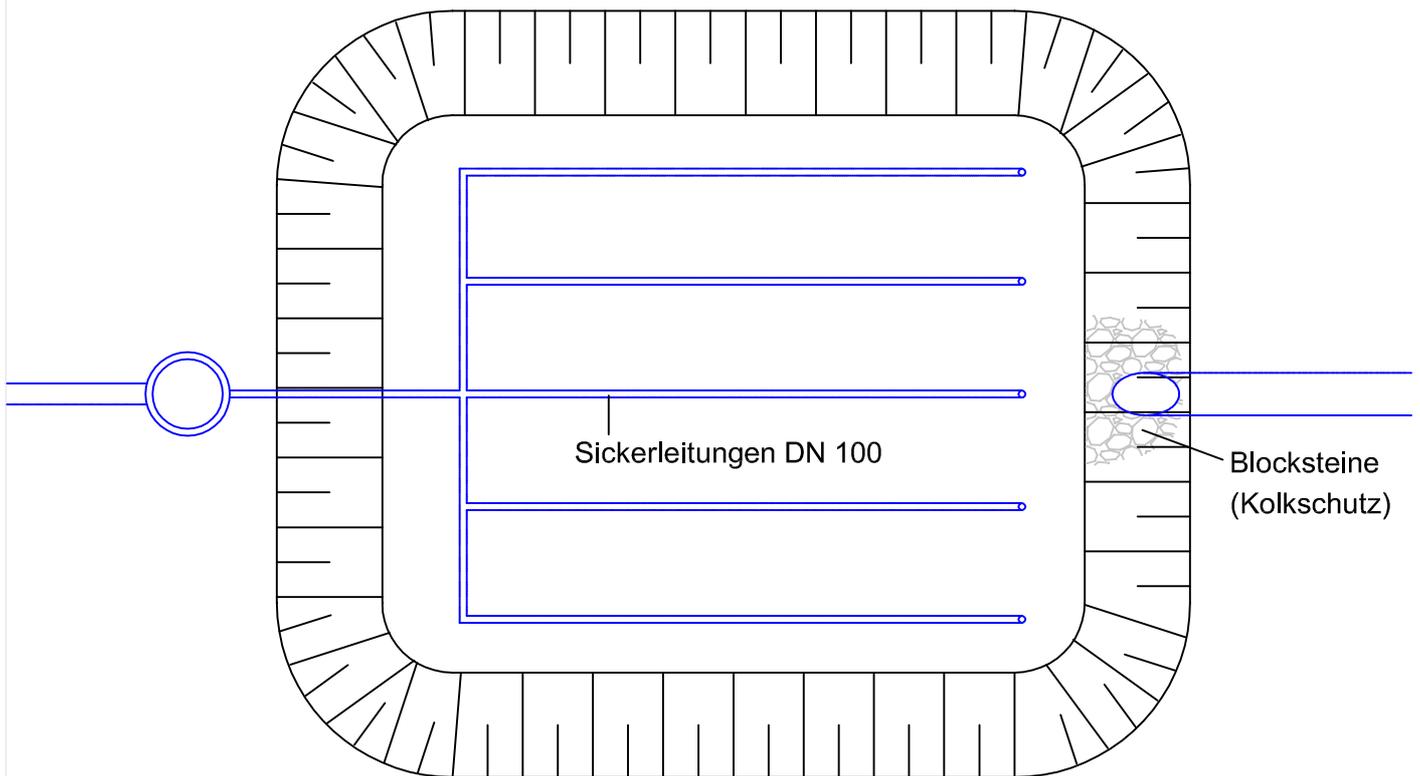

Längsschnitt RRB

